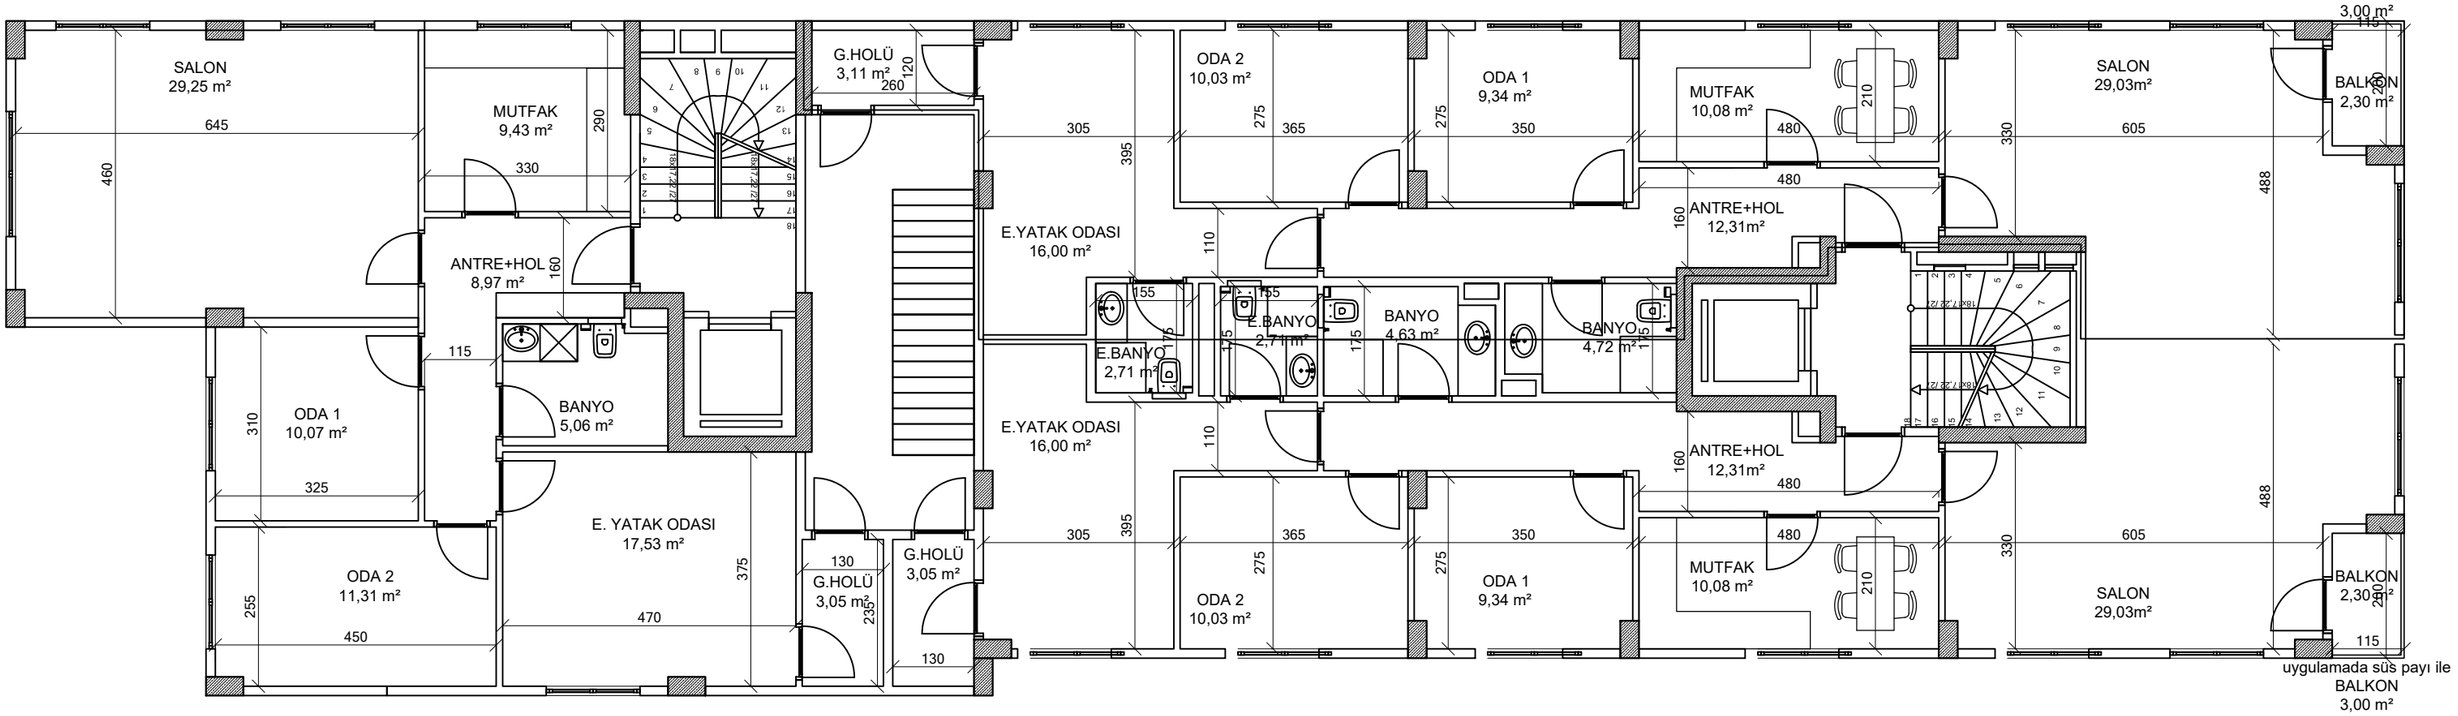


# NUR APT _ 1-7 KAT PLANI