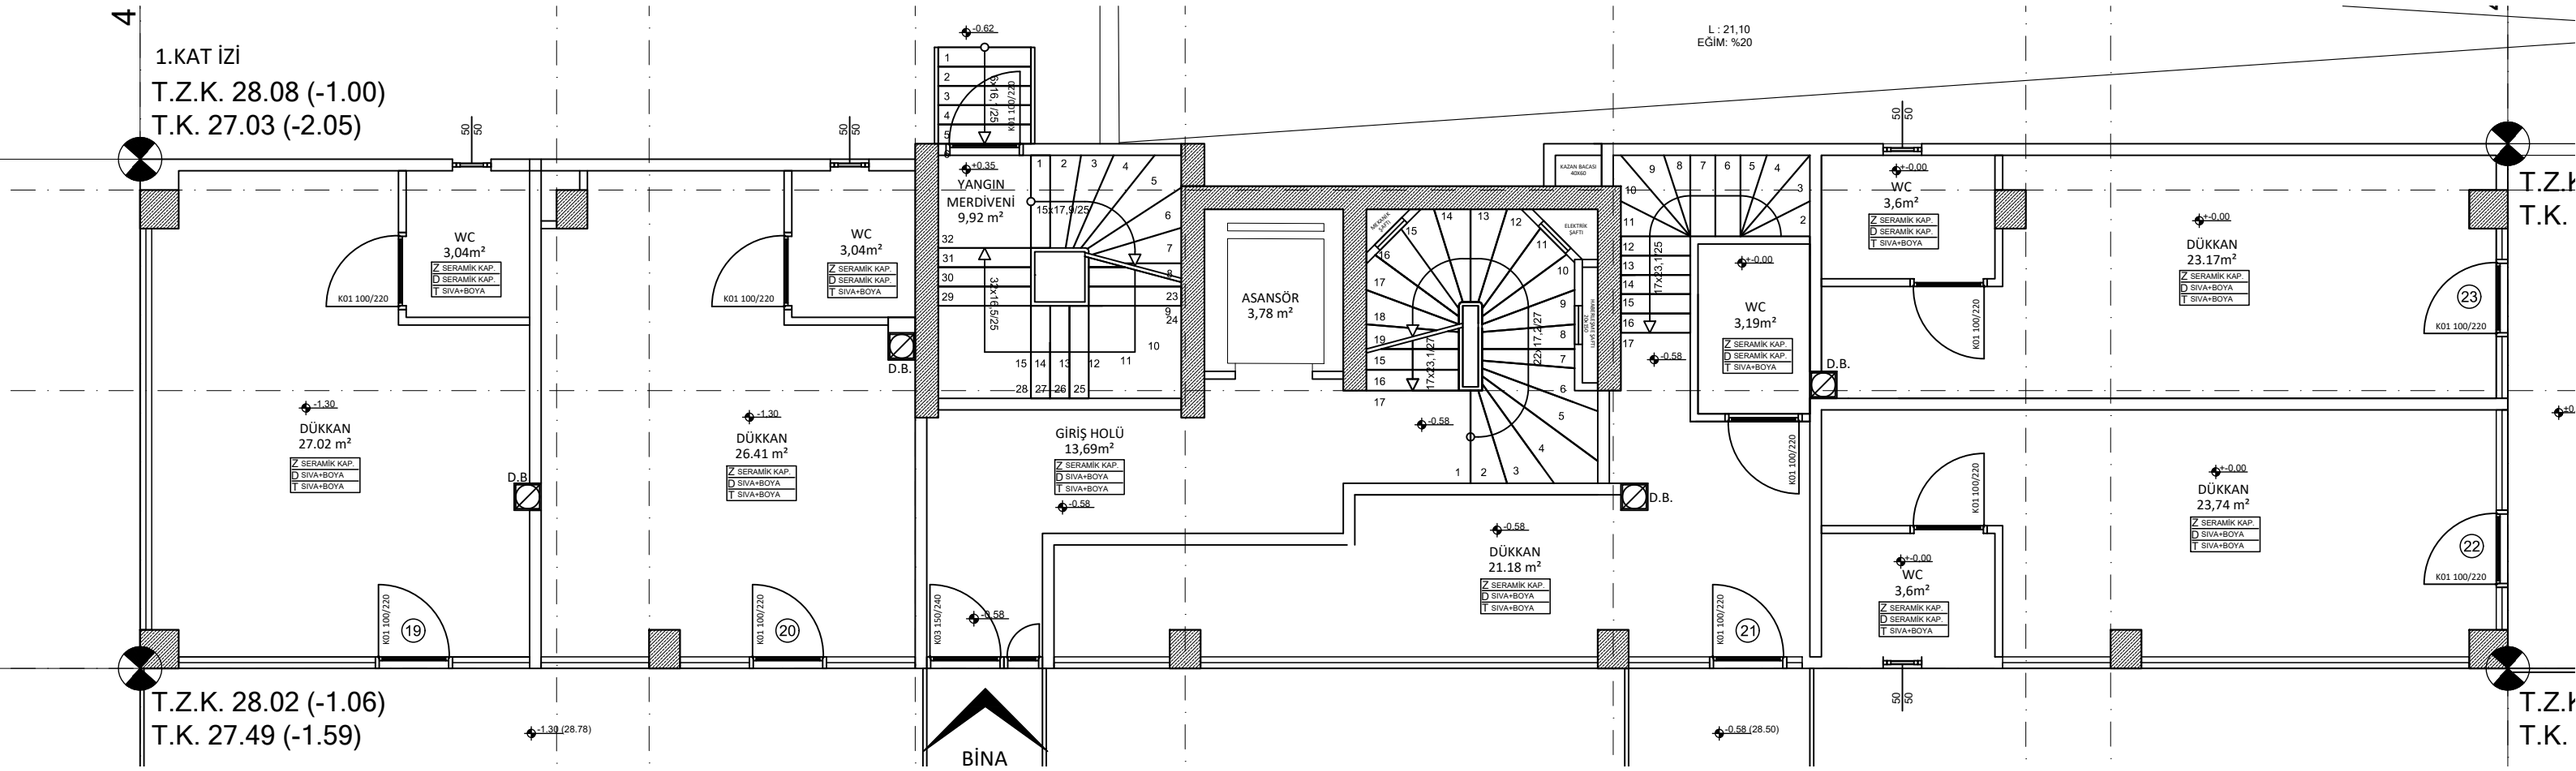

4
1.KAT İZİ
T.Z.K. 28.08 (-1.00)
T.K. 27.03 (-2.05)
T.Z.K. 28.02 (-1.06)
T.K. 27.49 (-1.59)
L : 21,10
EĞİM: %20
WC
3,04m²
Z SERAMİK KAP.
D SERAMİK KAP.
T SIVA+BOYA
K01 100/220
DÜKKAN
27.02 m²
DÜKKAN
26.41 m²
YANGIN
MERDİVENİ
9,92 m²
GİRİŞ HOLÜ
13,69m²
ASANSÖR
3,78 m²
DÜKKAN
21.18 m²
WC
3,19m²
WC
3,6m²
DÜKKAN
23.17m²
DÜKKAN
23,74 m²
D.B.
K03 150/240
BİNA