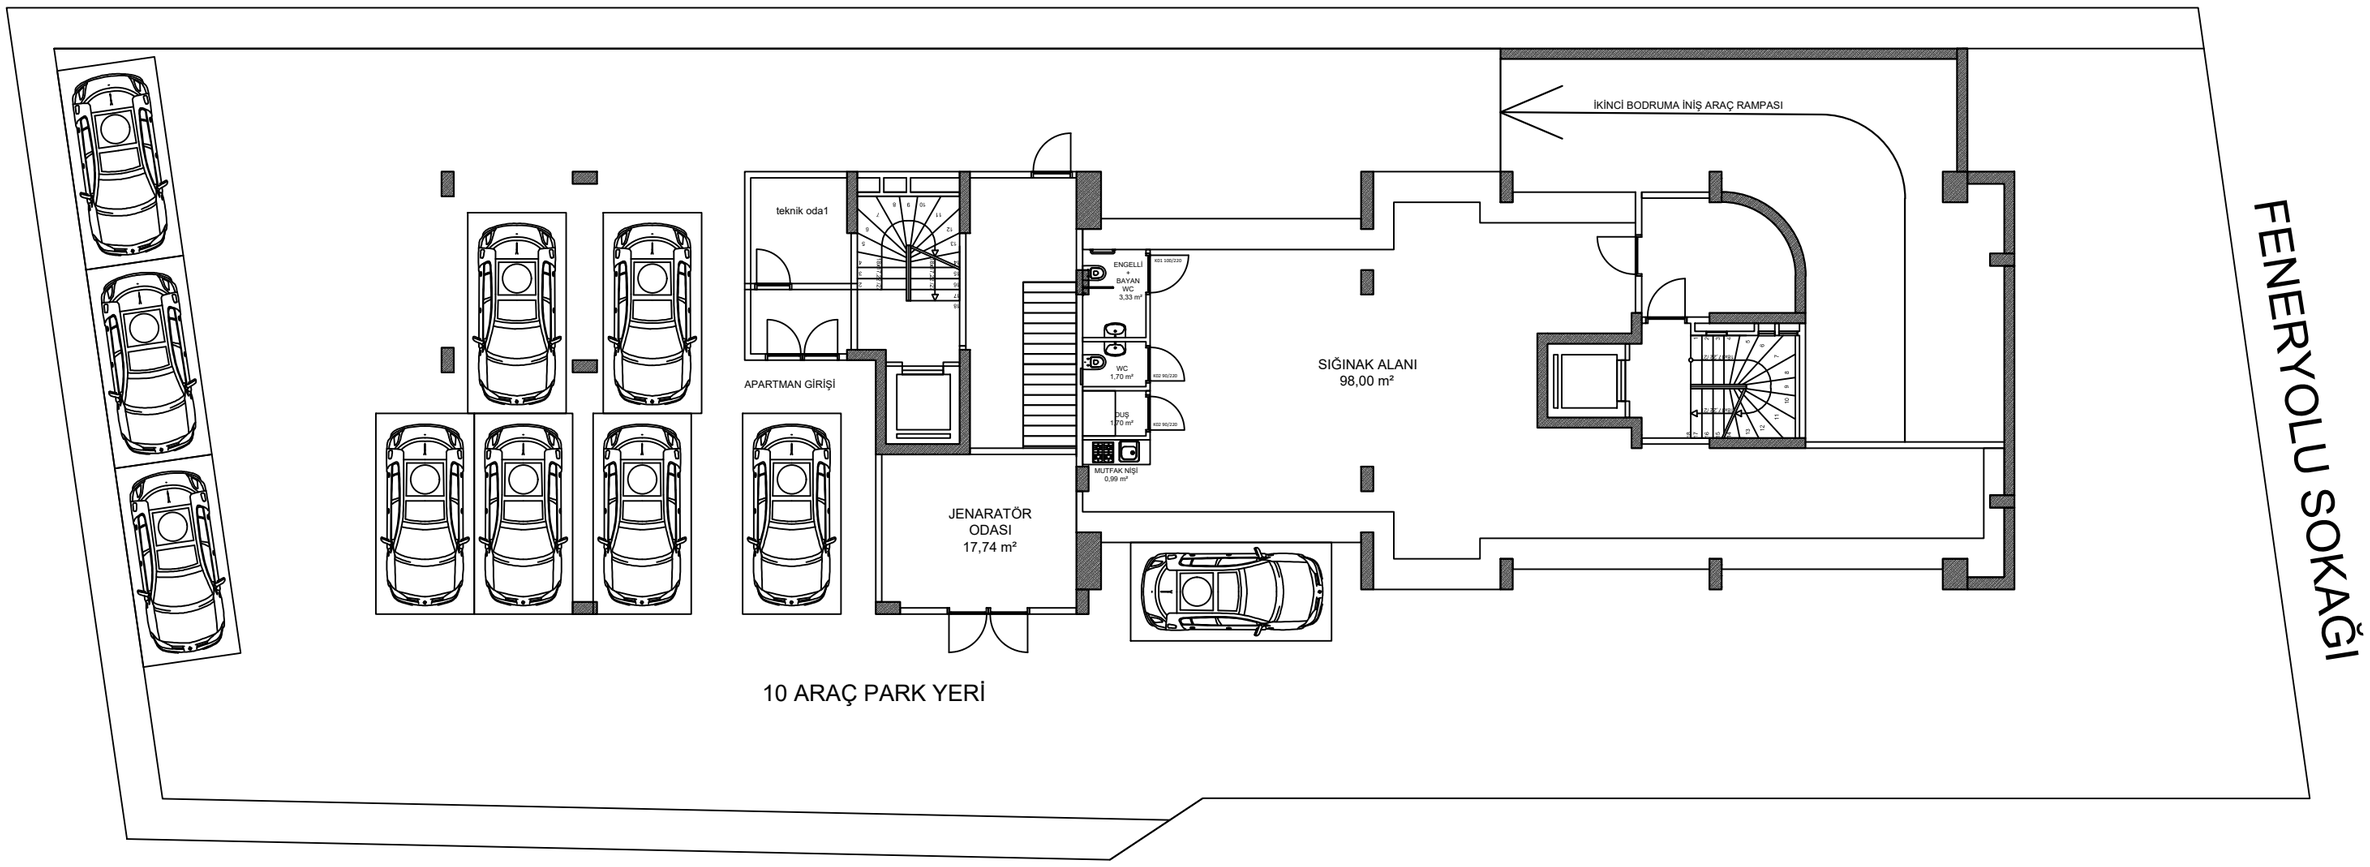

NUR APT ___ 1.BODRUM KAT PLANI